I.S.M.A. ISTITUTI DI S.MARIA IN AQUIRO

Istituzione Pubblica di Assistenza e Beneficenza, Via della Guglia n. 69/b - 00186 Roma

RILIEVO MAGAZZINO VIA DEI PASTINI 16A

Superficie commerciale
calcolata secondo i criteri
della Norma UNI 10750:

96,00 mq

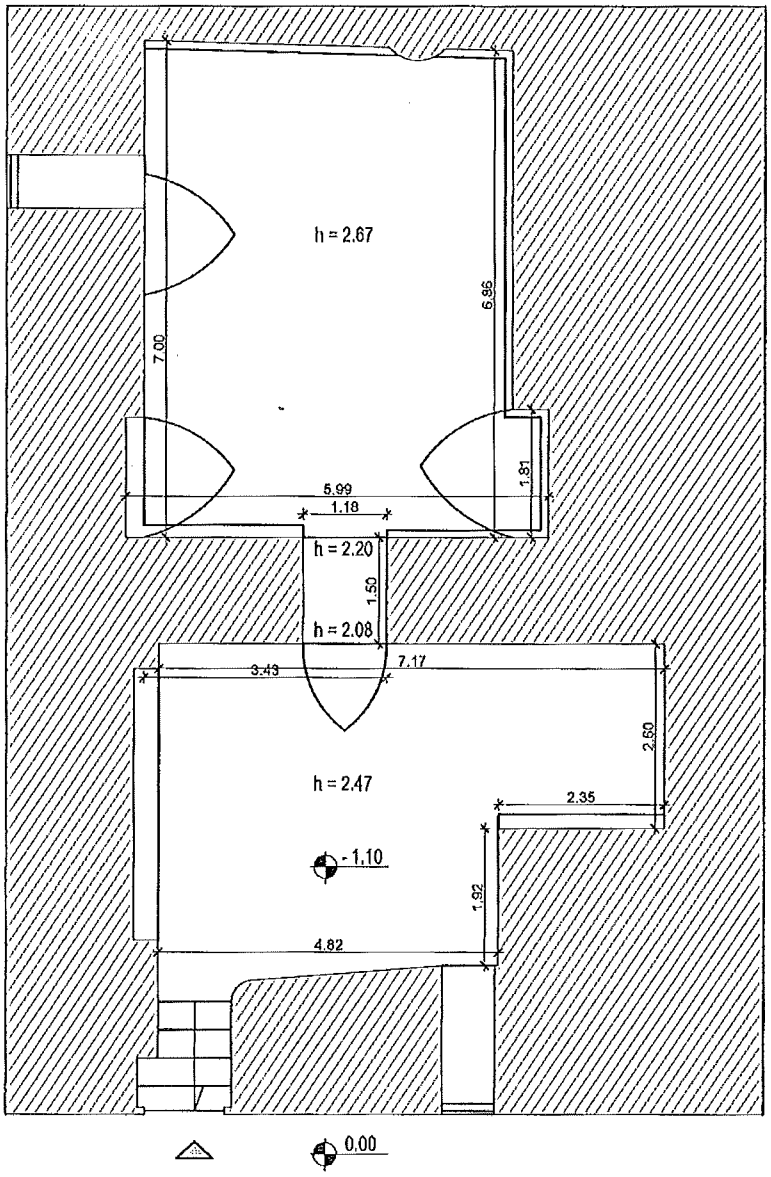

VIA DEI PASTINI 16A

PIANTA SCALA 1:100