


Via Novacella n.25  
Piano Secondo  
H = 3,03m  
Int. 8

Foglio 840  
P.ella 161

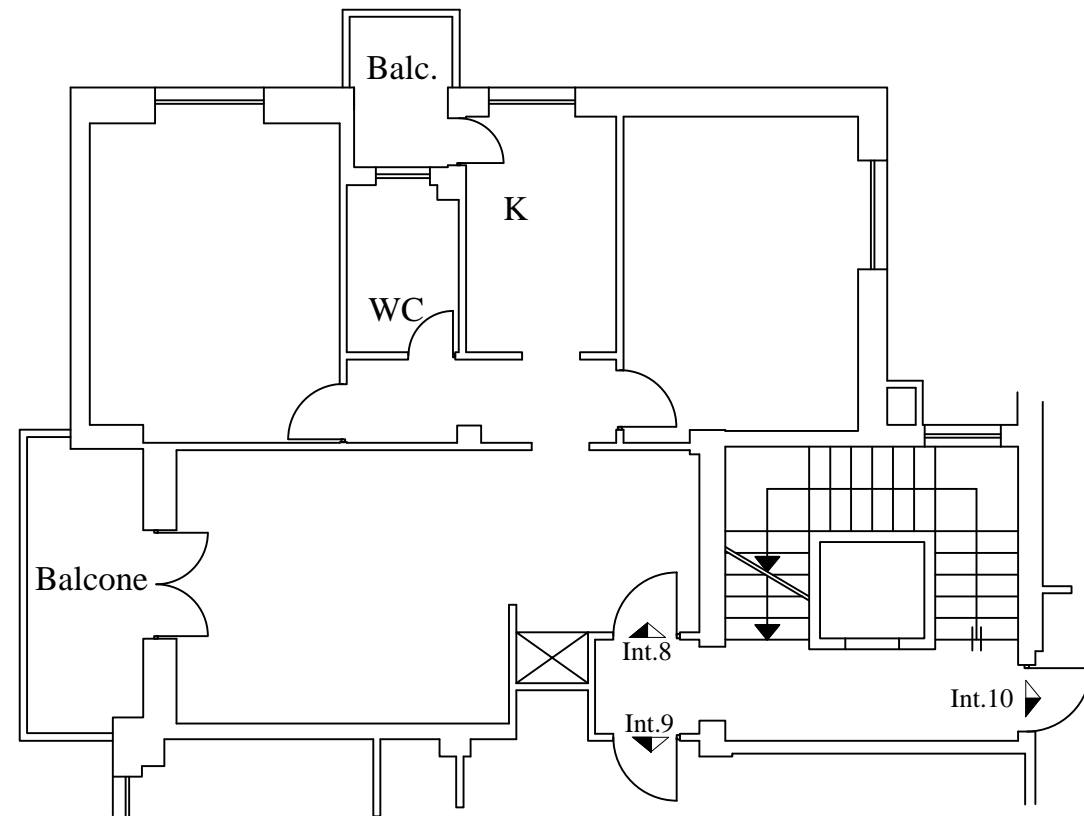

**MANCANO VISURE E  
PLANIMETRIA CATASTALE  
Scheda 0522722**

Scala 1:100

MQ Netti	MQ Balconi	MQ Lordi (*)	MQ Balconi
70,41	9,50	76,71	9,50

Superficie Calpestabile      Superficie Commerciale

(\*) Superficie lorda comprensiva per intero delle murature interne e del 50% della muratura esterna, comprendente anche in tale percentuale la murature a confine con l'appartamento limitrofo.